




TAPA 60 x 60 cm - TCHC600

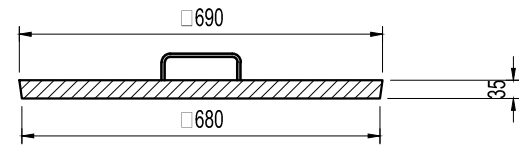


TRAMO 60cm x 60cm x 30cm - SCHC600

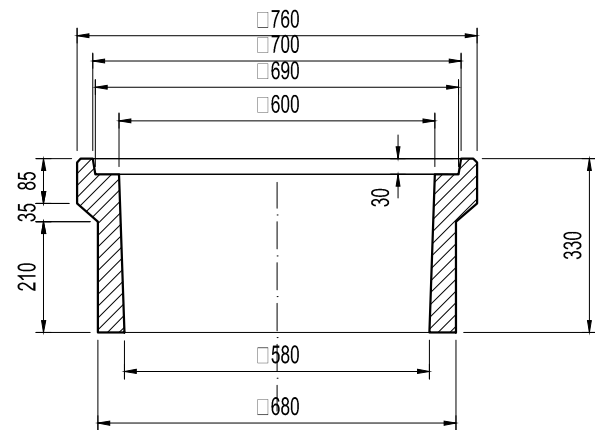

TRAMO 60cm x 60cm x 60cm - SCHC600

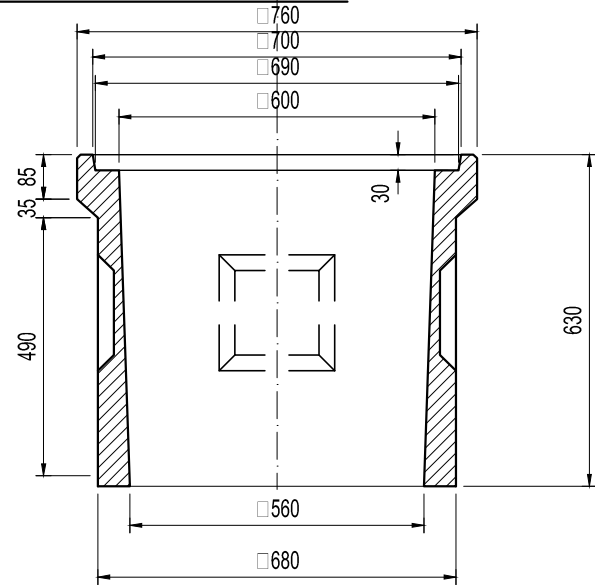

RECEPTÁCULO 60cm x 60cm x 60 cm - RCHC600

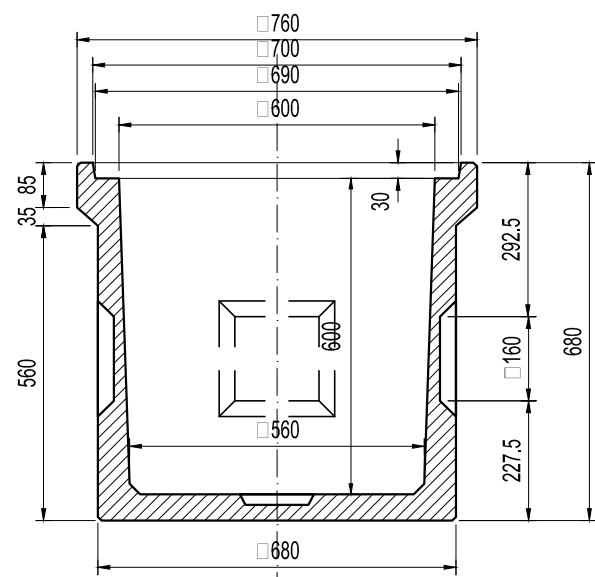


TAPA 60 CM
38 KG.

TRAMO 30 CM
103 KG.

TRAMO 60 CM
188 KG.

BASE
253 KG

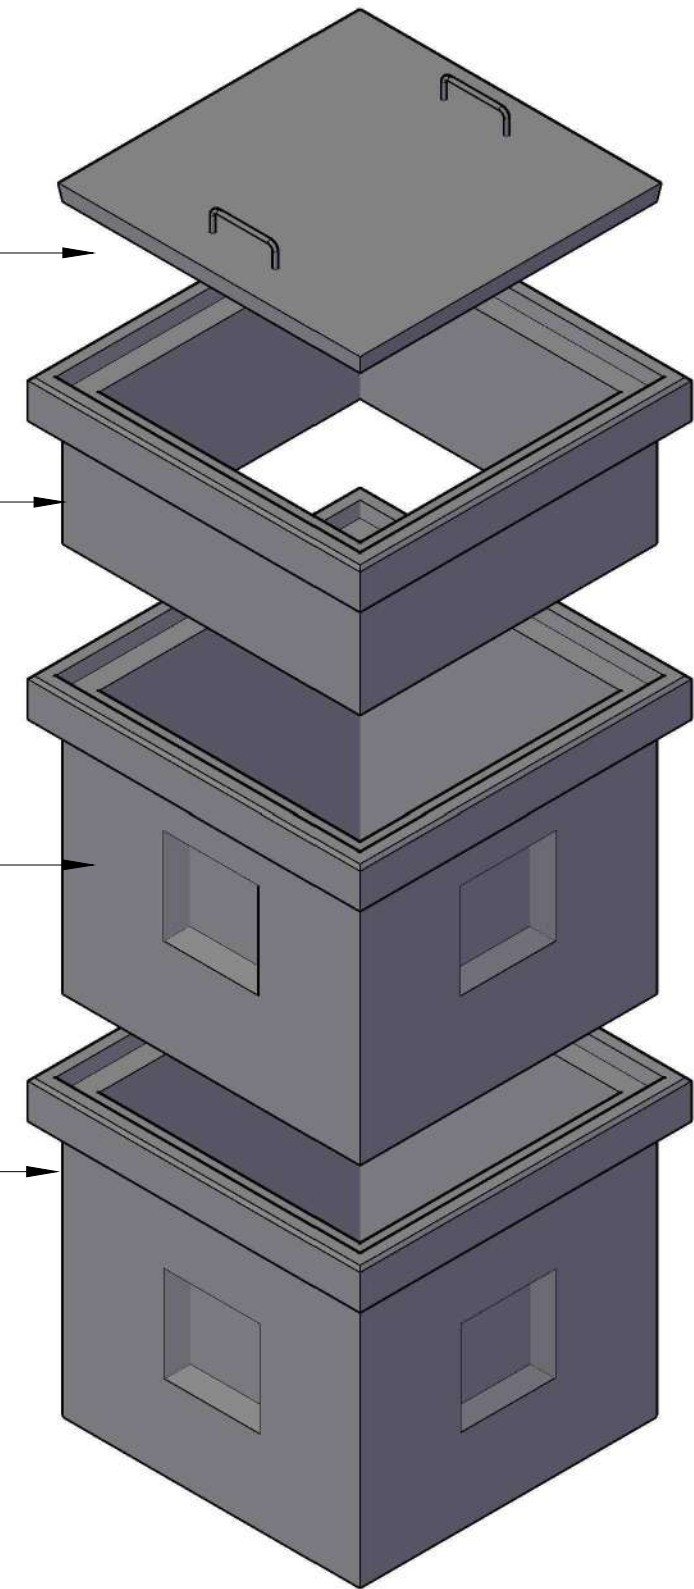

	Fecha	Nombre	Cliente:	
Dib.	14/01/21	E. Alvaredo		
Rev.				
Apr.				
Esc.				
	CÁMARA INSPECCIÓN 60 x 60 cm			
Toler.				11/01/21
				Plano N° 1/1